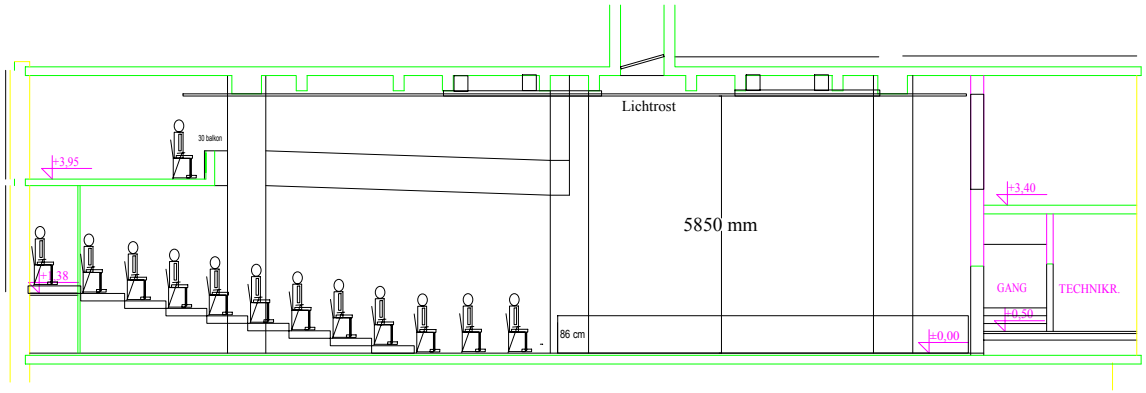
Lichtrost
30 balkon
+3,95
5850 mm
+3,40
GANG
TECHNIKR.
+0,50
86 cm
±0,00

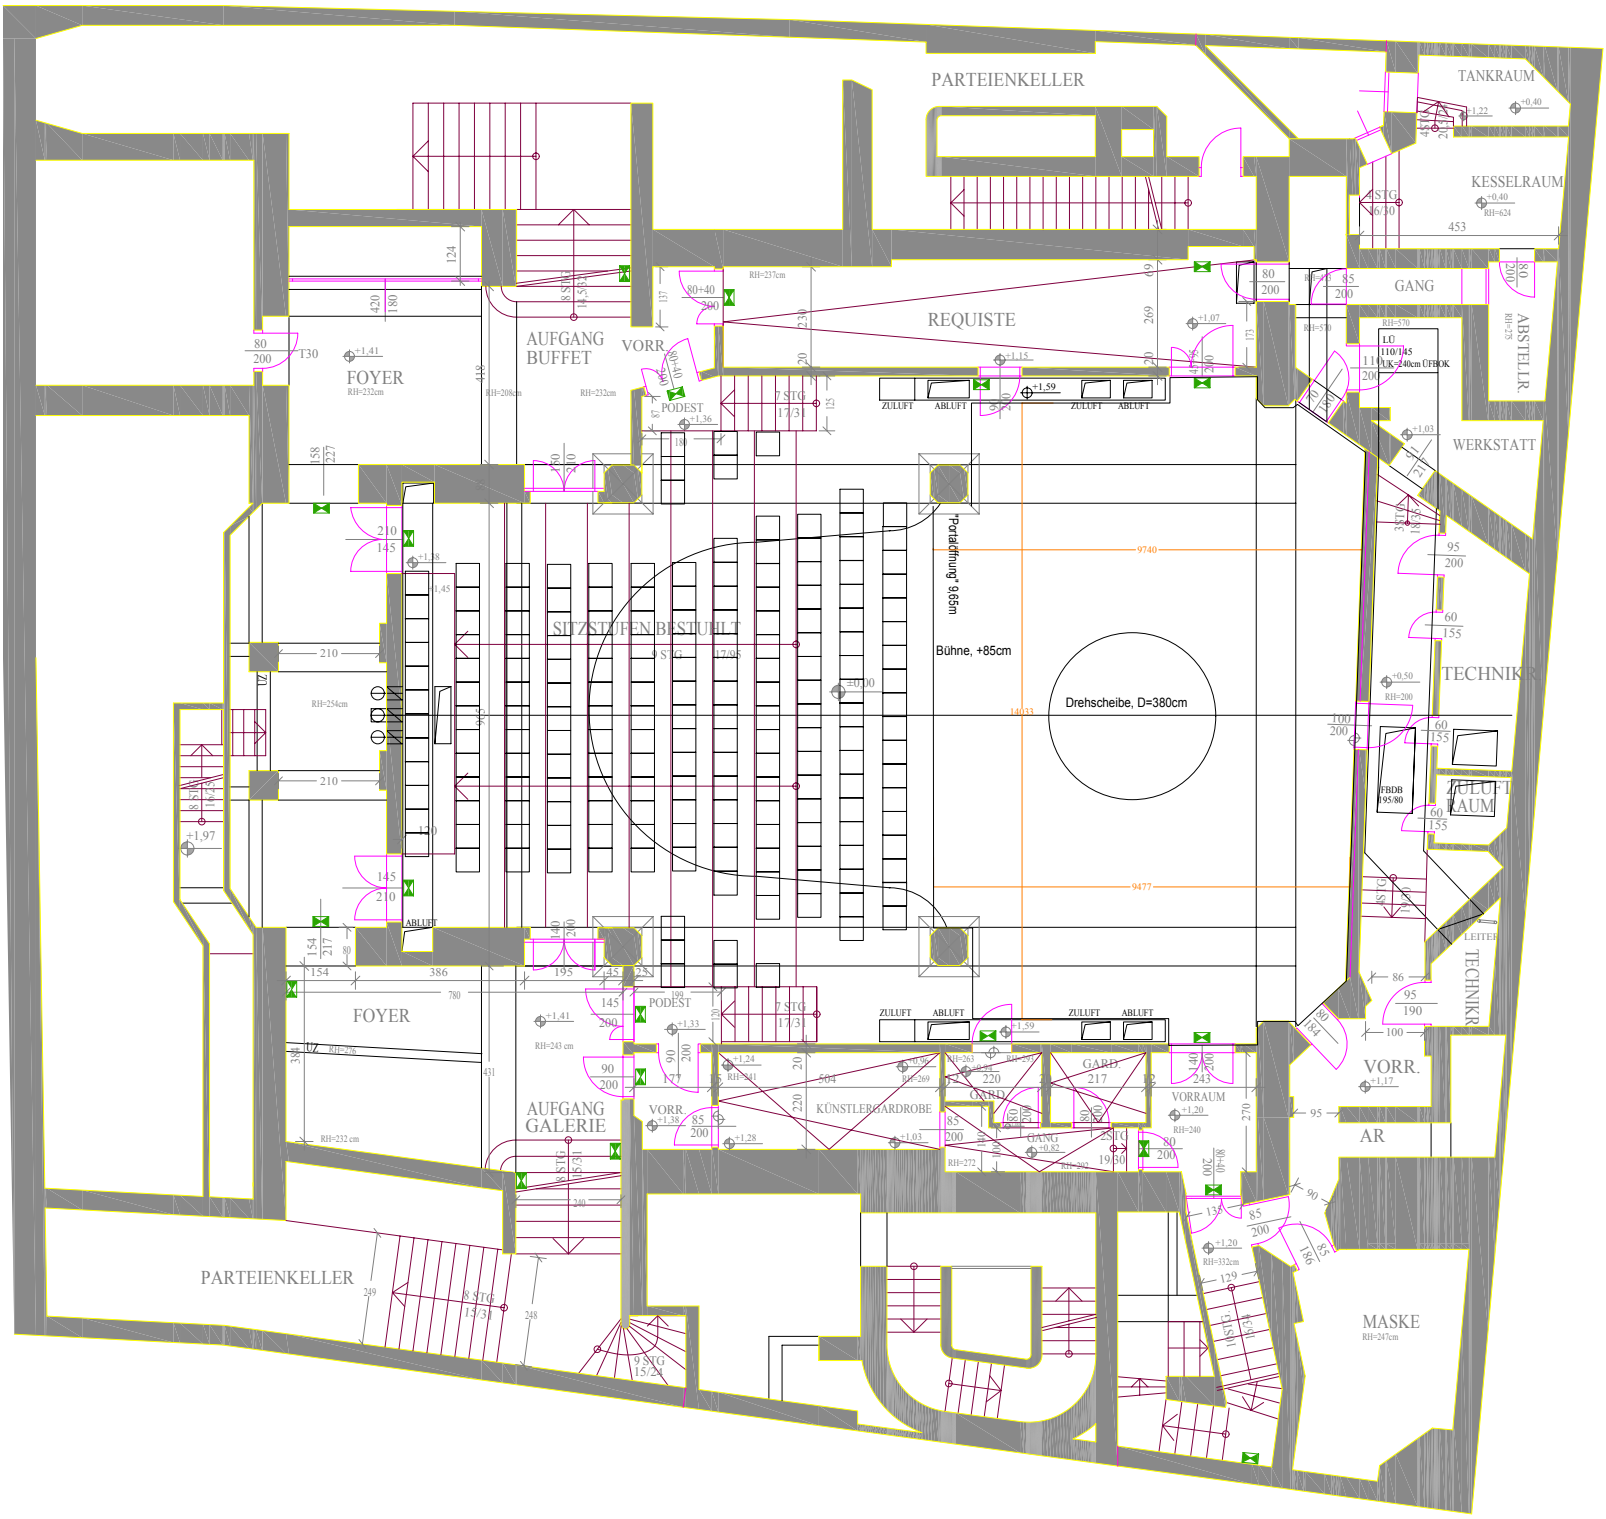
PARTEIENKELLER
TANKRAUM
KESSELRAUM
GANG
ABSTELLR.
REQUISTE
AUFGANG BUFFET
VORR.
FOYER
PODEST
ZULUFT
ABLUFT
WERKSTATT
"Portalöffnung" 9,65m
SITZSTUFEN BESTUHLT
Bühne, +85cm
Drehscheibe, D=380cm
TECHNIKR.
ZULUFT RAUM
FBDB 195/80
LEITER
FOYER
AUFGANG GALERIE
KÜNSTLERGARDROBE
GARD.
VORRAUM
VORR.
AR
PARTEIENKELLER
MASKE